


PARTER – POM. 410 i 410 / 1 – WC DAMSKIE

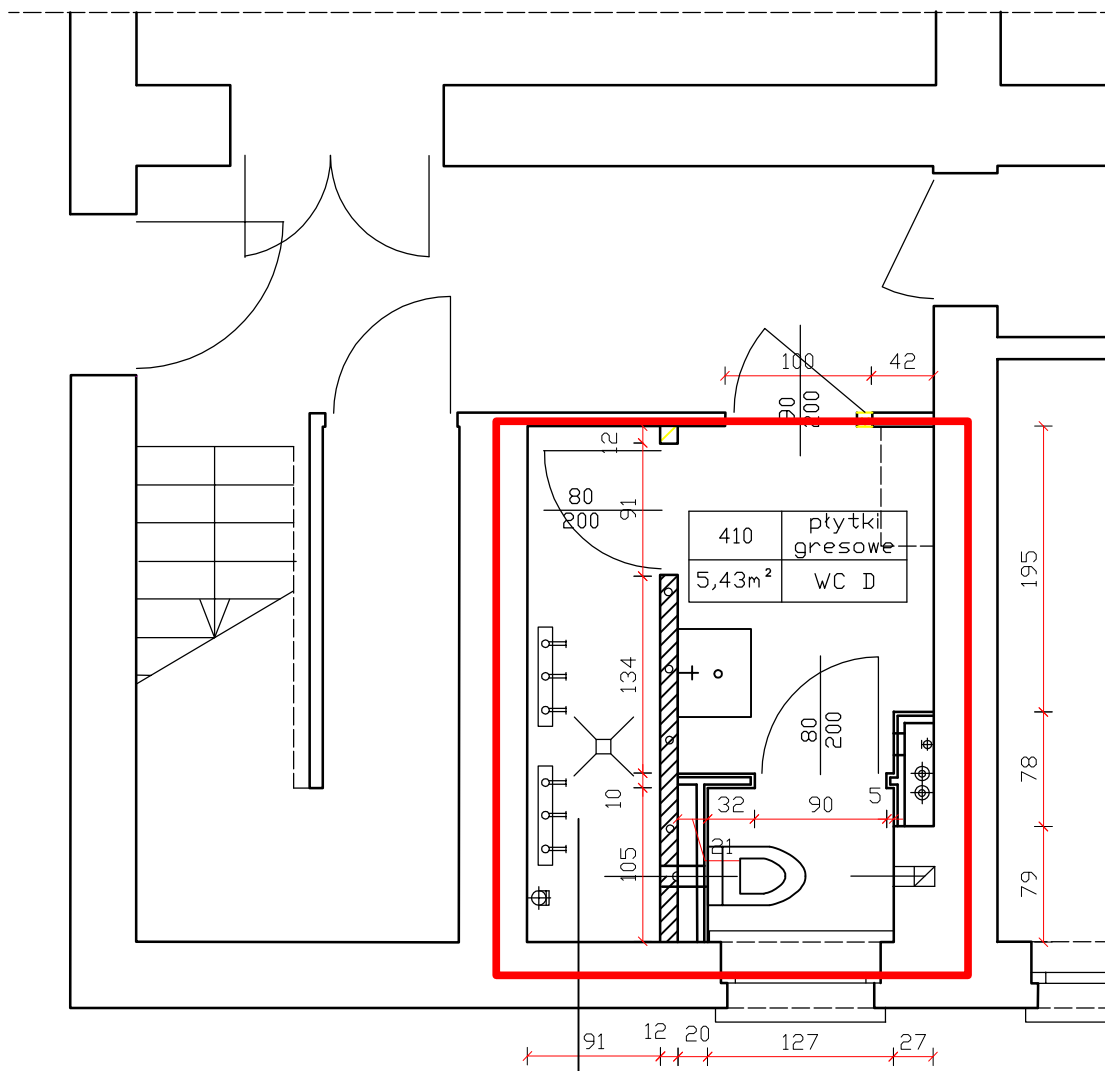

410/1	płytki gresowe
3,20m ²	magazyn

NAZWA	Modernizacja pomieszczeń piwnicznych w budynku pod Salą Kolumnową Sejmiku Województwa Lubuskiego i w budynku głównym Urzędu Marszałkowskiego Województwa Lubuskiego.		
ADRES BUDOWY:	ul. Podgórna 7, 65-057 Zielona Góra.		
DZIAŁKA:	127/9, obręb 17, jednostka ewidencyjna 086201_1		
INWESTOR:	URZĄD MARSZAŁKOWSKI WOJEWÓDZTWA LUBUSKIEGO, ul. Podgórna 7, 65-057 Zielona Góra		
PROJEKTANT:	mgr inż. Michał Gancarczyk spec. konstrukc.-budowlana upr. 58/DOŚ/11	podpis:	
DATA OPRAC.:	22.08.2017	skala 1:100	RYS: 3 str. 27
TYTUŁ RYS.	RZUT PARTERU POM. 410, 410/1		