


PREZYDENT
MIASTA GORZÓWA WLKP
ul. Sikorskiego 3-4
66-400 Gorzów Wlkp.
(2)

WYRYS Z MAPY EWIDENCYJNEJ

SKALA 1 : 500

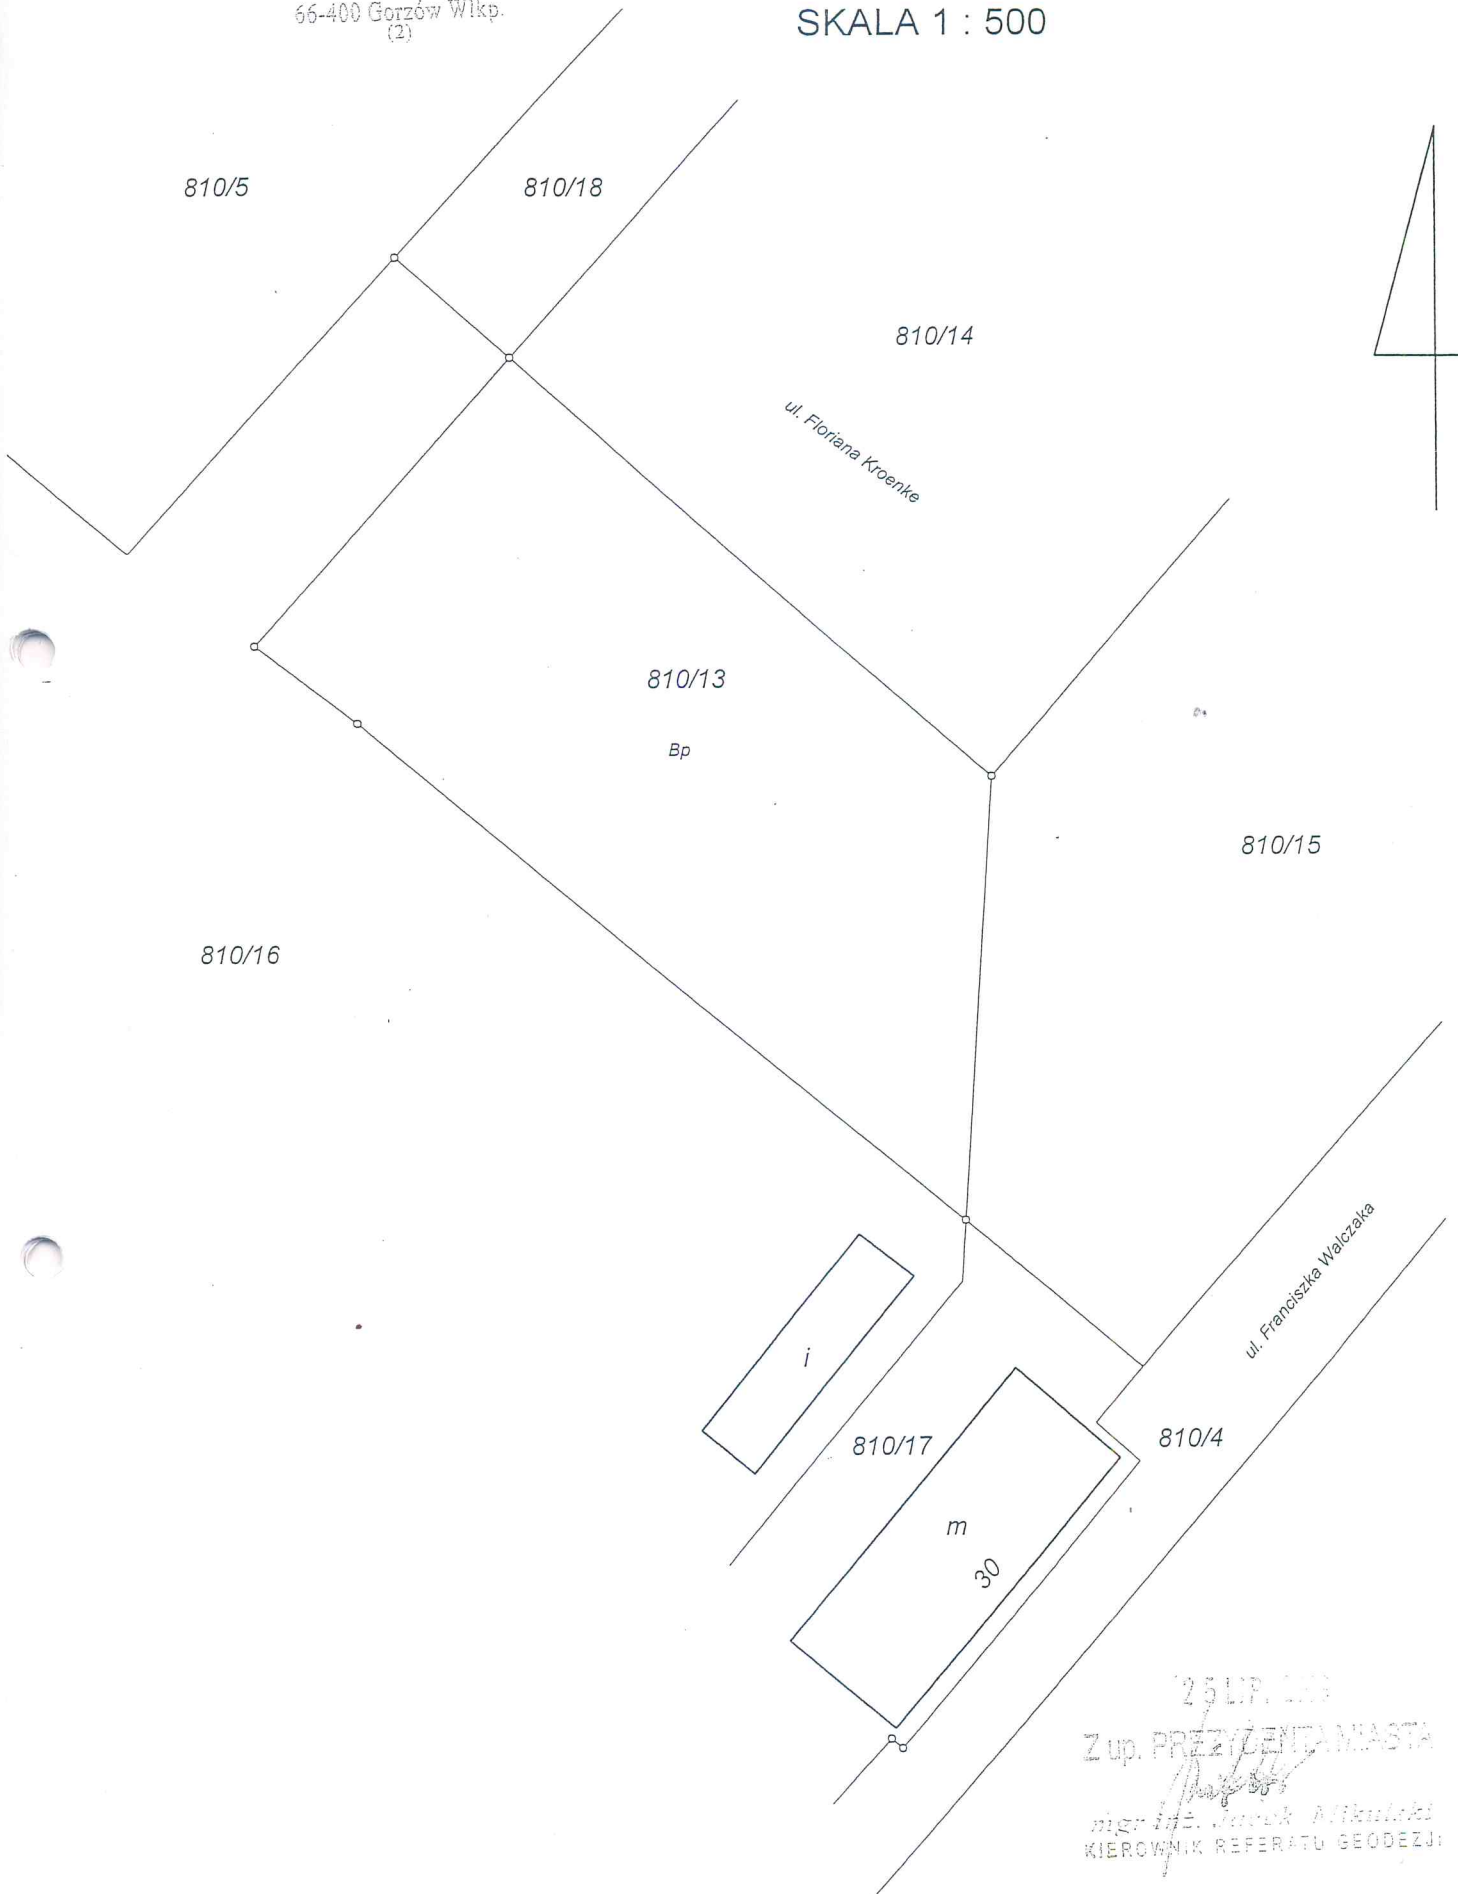

25 LIP. 1998

Z up. PREZYDENTA MIASTA

[Signature]
mgr inż. Jacek Mikulski
KIEROWNIK REFERATU GEODEZJI