


WYRYS Z MAPY EWIDENCYJNEJ

SKALA 1: 1000

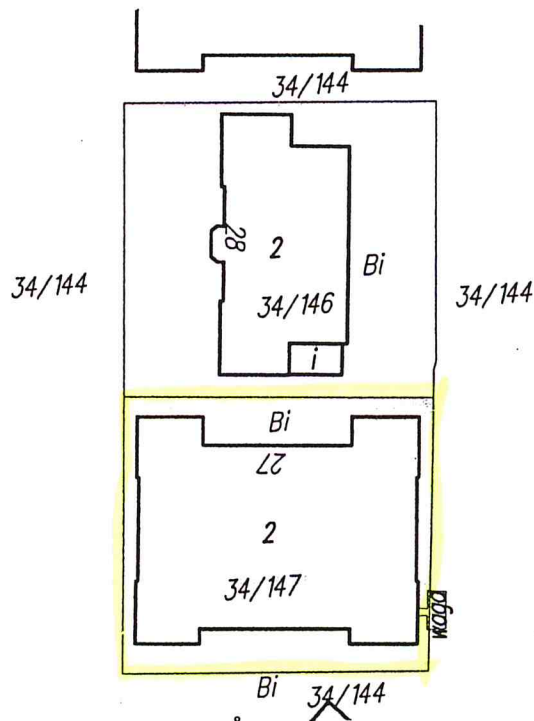

Dokument ten jest przeznaczony do dokonywania wpisu w księdze wieczystej.

Wykonał:

Międzyrzecz, dn. 03-06-2015



Z up. STAROSTY
[Signature]
inż. Zygfryd Kowalewski
NACZELNIK WYDZIAŁU
GEODEZJI I GOSPODARKI NIERUCHOMOŚCIAMI

Międzyrzecz dn. 03-06-2015