


A - A

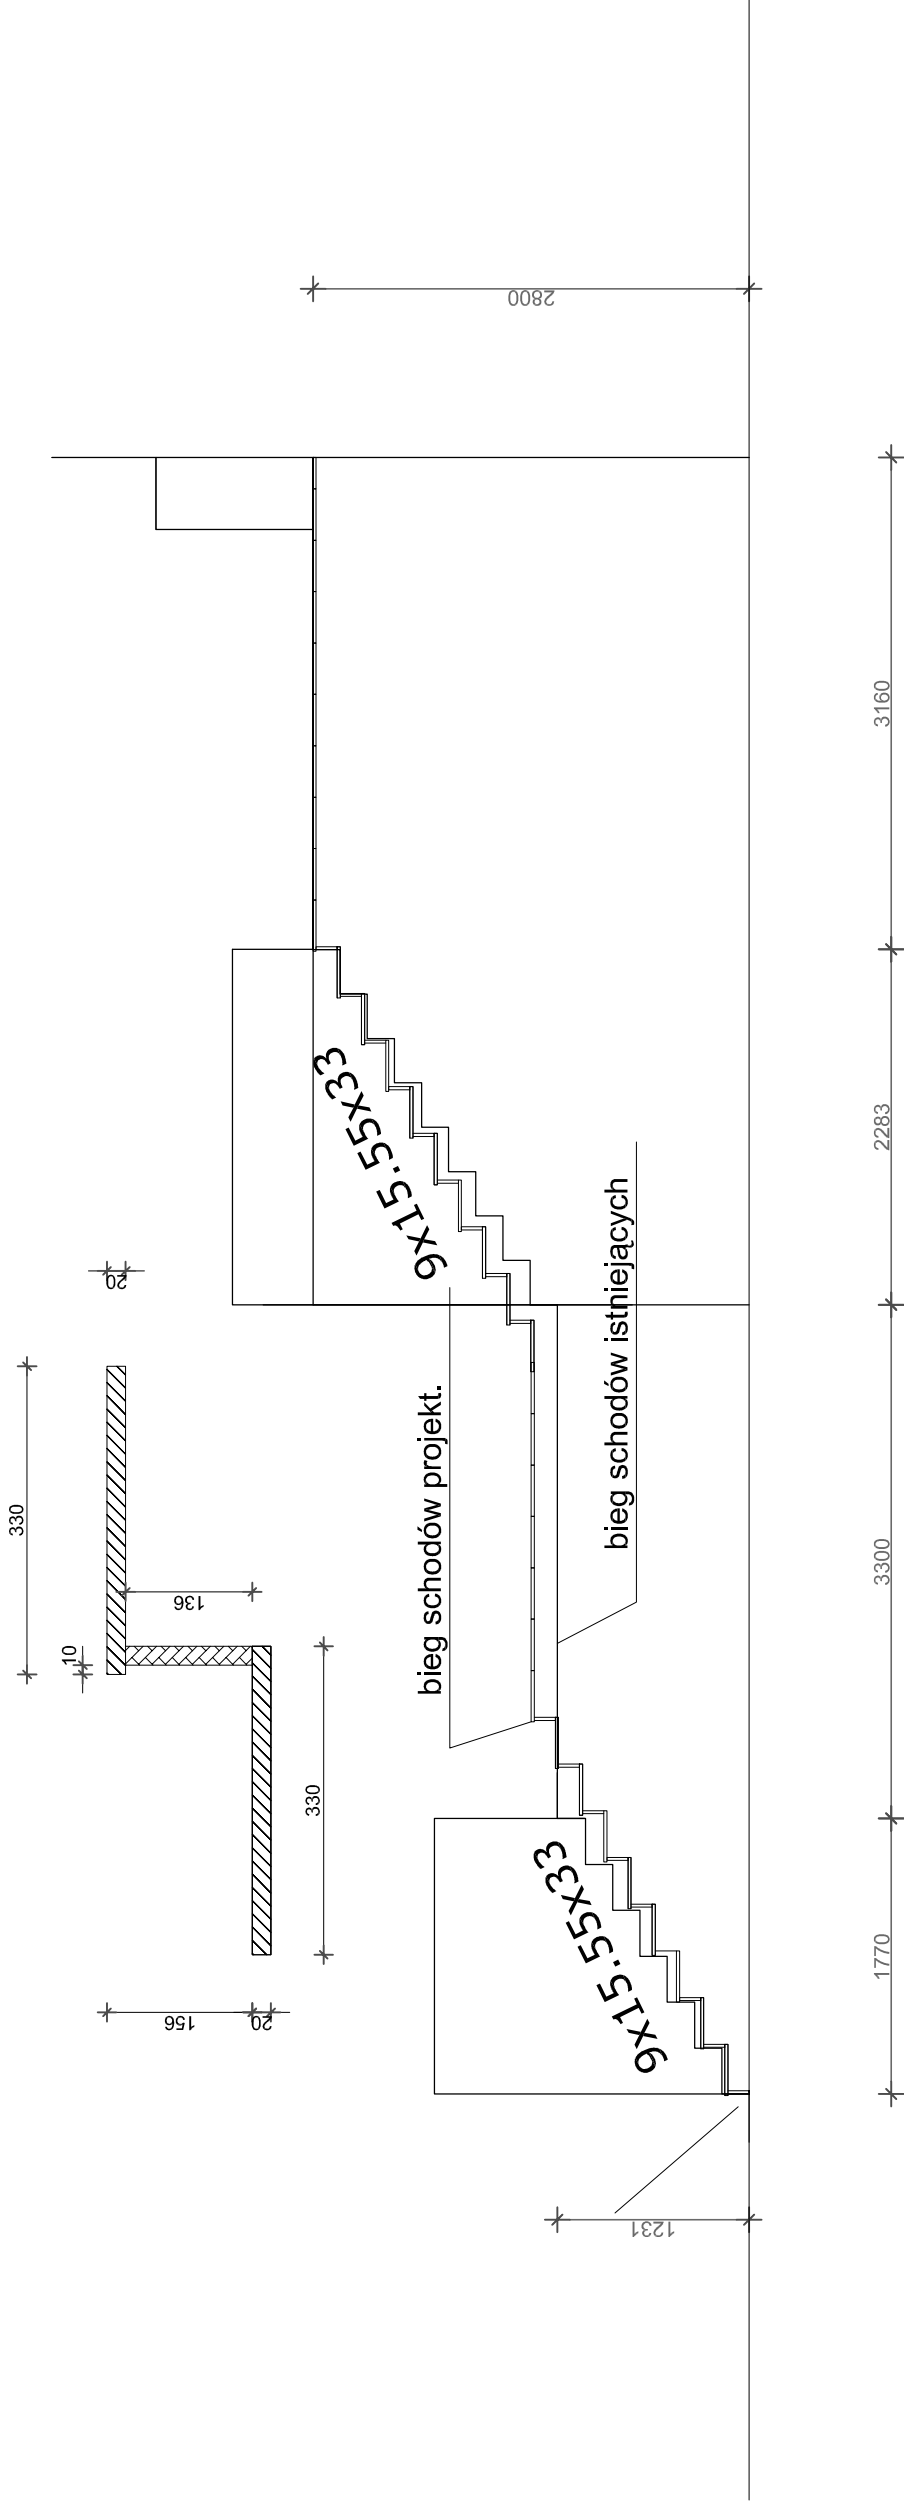

TEMAT	PROGRAM FUNKcjONALNO UŻYTKOWY na roboty: Przebudowa z dostosowaniem do obowiązujących warunków technicznych schodów zewnętrznych przed budynkiem Urzędu Marszałkowskiego w Zielonej Górze wraz z oświetleniem.				
ADRES:	ul. Podgórná 7, 65-057 Zielóna Góra				
DZIAŁKA:	127/9				
INWESTOR:	UM Województwa Lubuskiego w Zielonej Górze, ul. Podgórná 7, 65-057 Zielóna Góra				
OPRACOWAŁ:	mgr inż. Michał Gancarczyk upr. 58/DOS/11		podpis:		
JEDN. PROJEKT:	PINiB Michał Gancarczyk ul. Koszarowa 33, 59-726 Świątoszów				
DATA OPRAC.:	04.07.2018	skala 1:100		RYS: 3	
TYTUŁ RYS.	PRZEKRÓJ A - A - SCHEMAT				