


Kopia Mapy Ewidencyjnej  
do celów opiniodawczych  
Gmina Międzyrzecz  
Obręb m. Międzyrzecz-1  
Skala 1:500

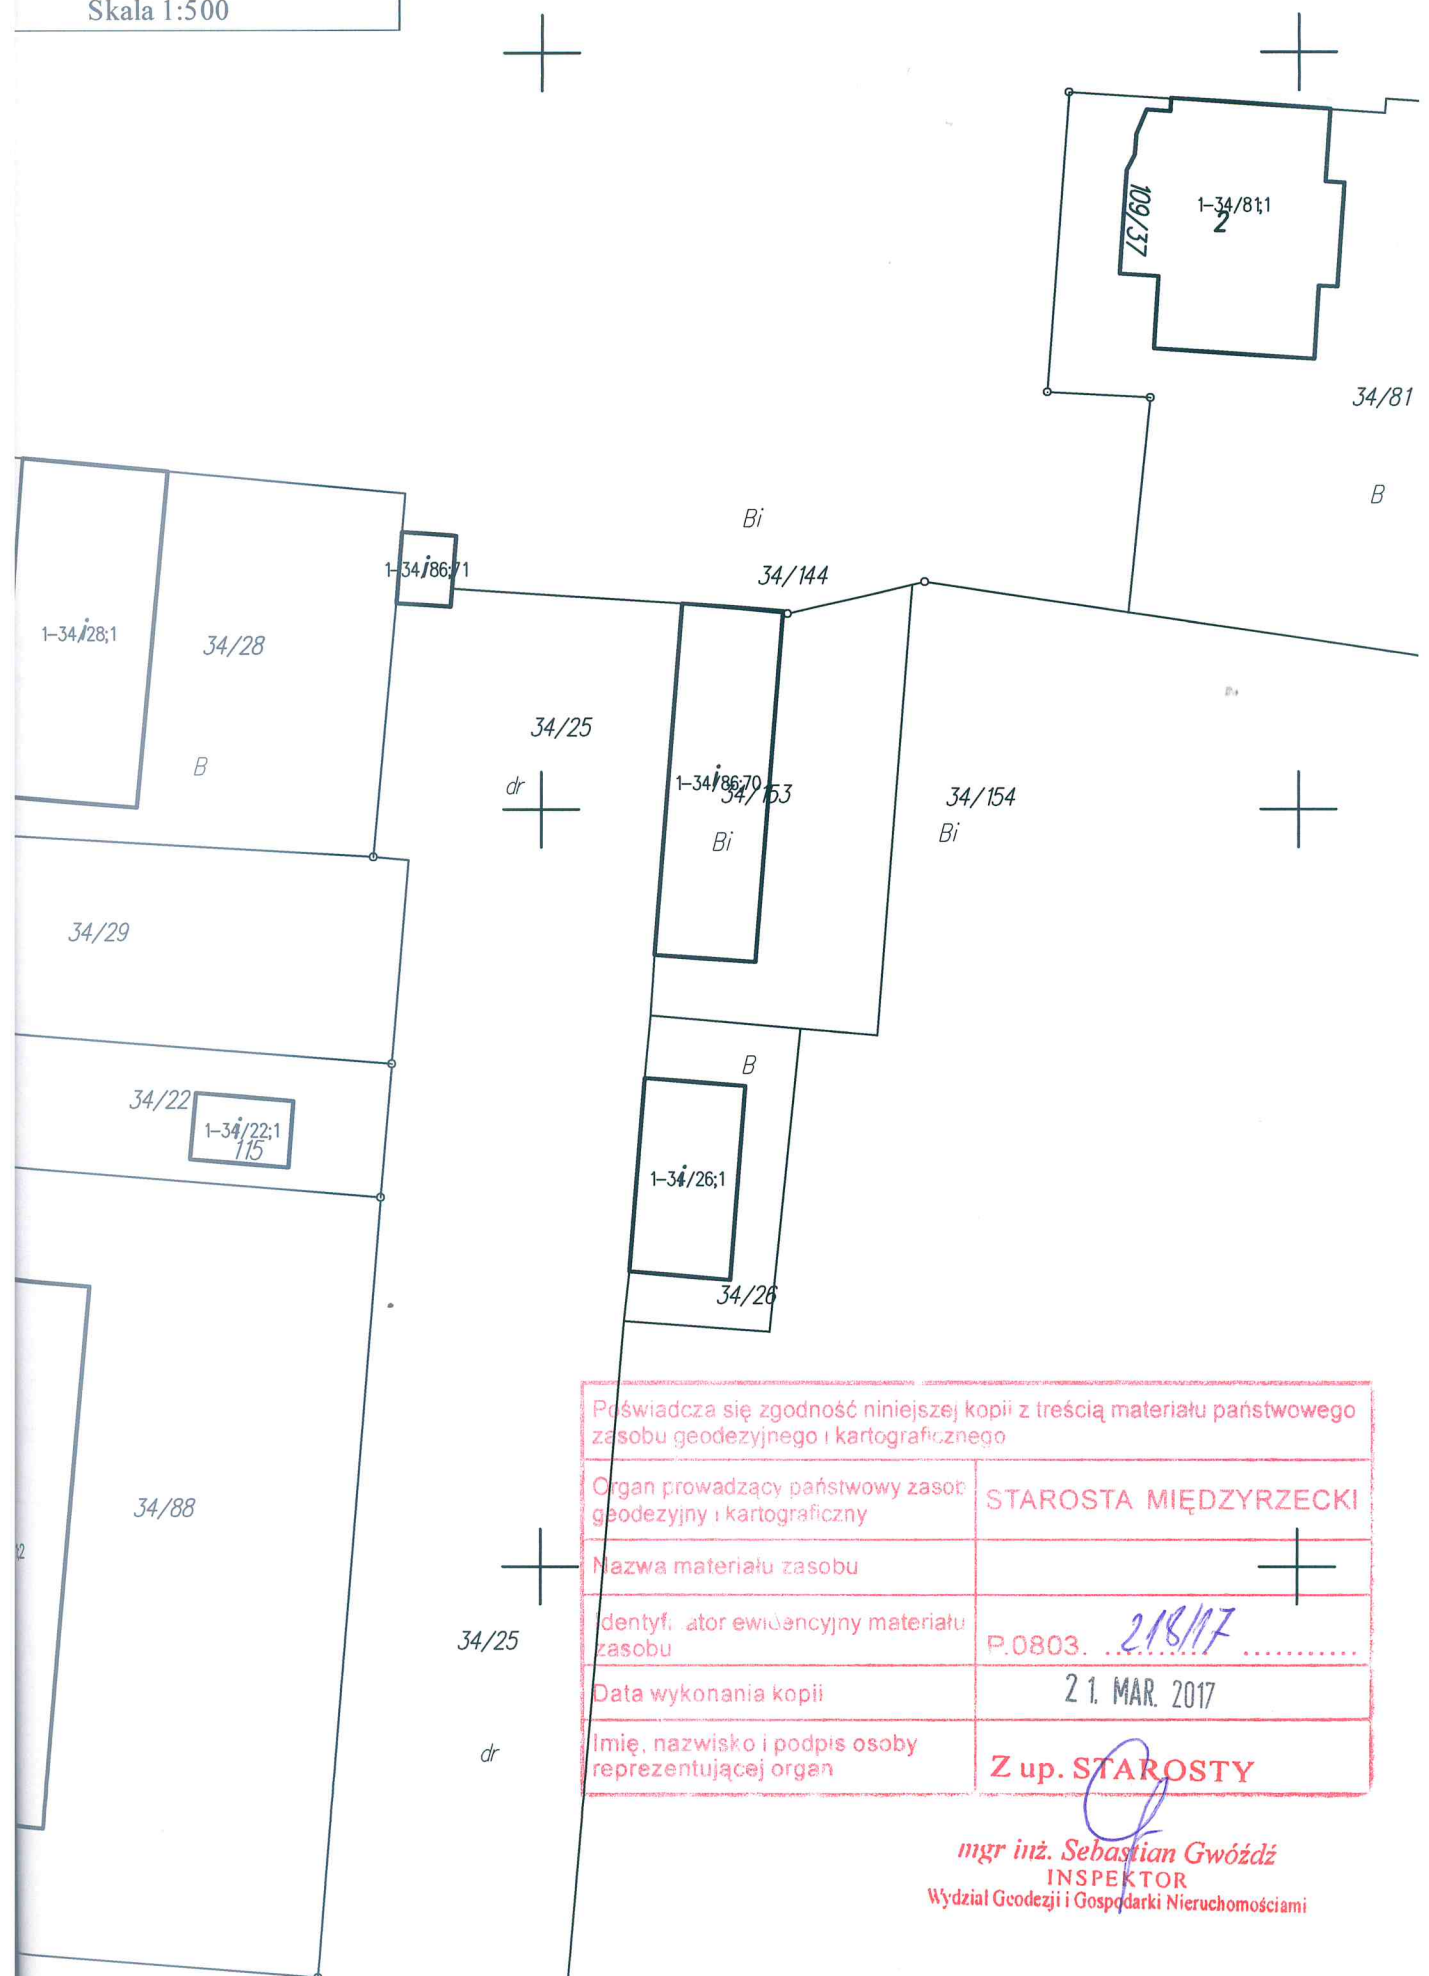

Poświadczam zgodność niniejszej kopii z treścią materiału państwowego zasobu geodezyjnego i kartograficznego	
Organ prowadzący państwowy zasób geodezyjny i kartograficzny	STAROSTA MIĘDZYRZECKI
Nazwa materiału zasobu	
Identyfikator ewidencyjny materiału zasobu	P.0803. 218/17
Data wykonania kopii	21. MAR. 2017
Imię, nazwisko i podpis osoby reprezentującej organ	Z up. STAROSTY

*mgr inż. Sebastian Gwóźdź*  
INSPEKTOR  
Wydział Geodezji i Gospodarki Nieruchomościami